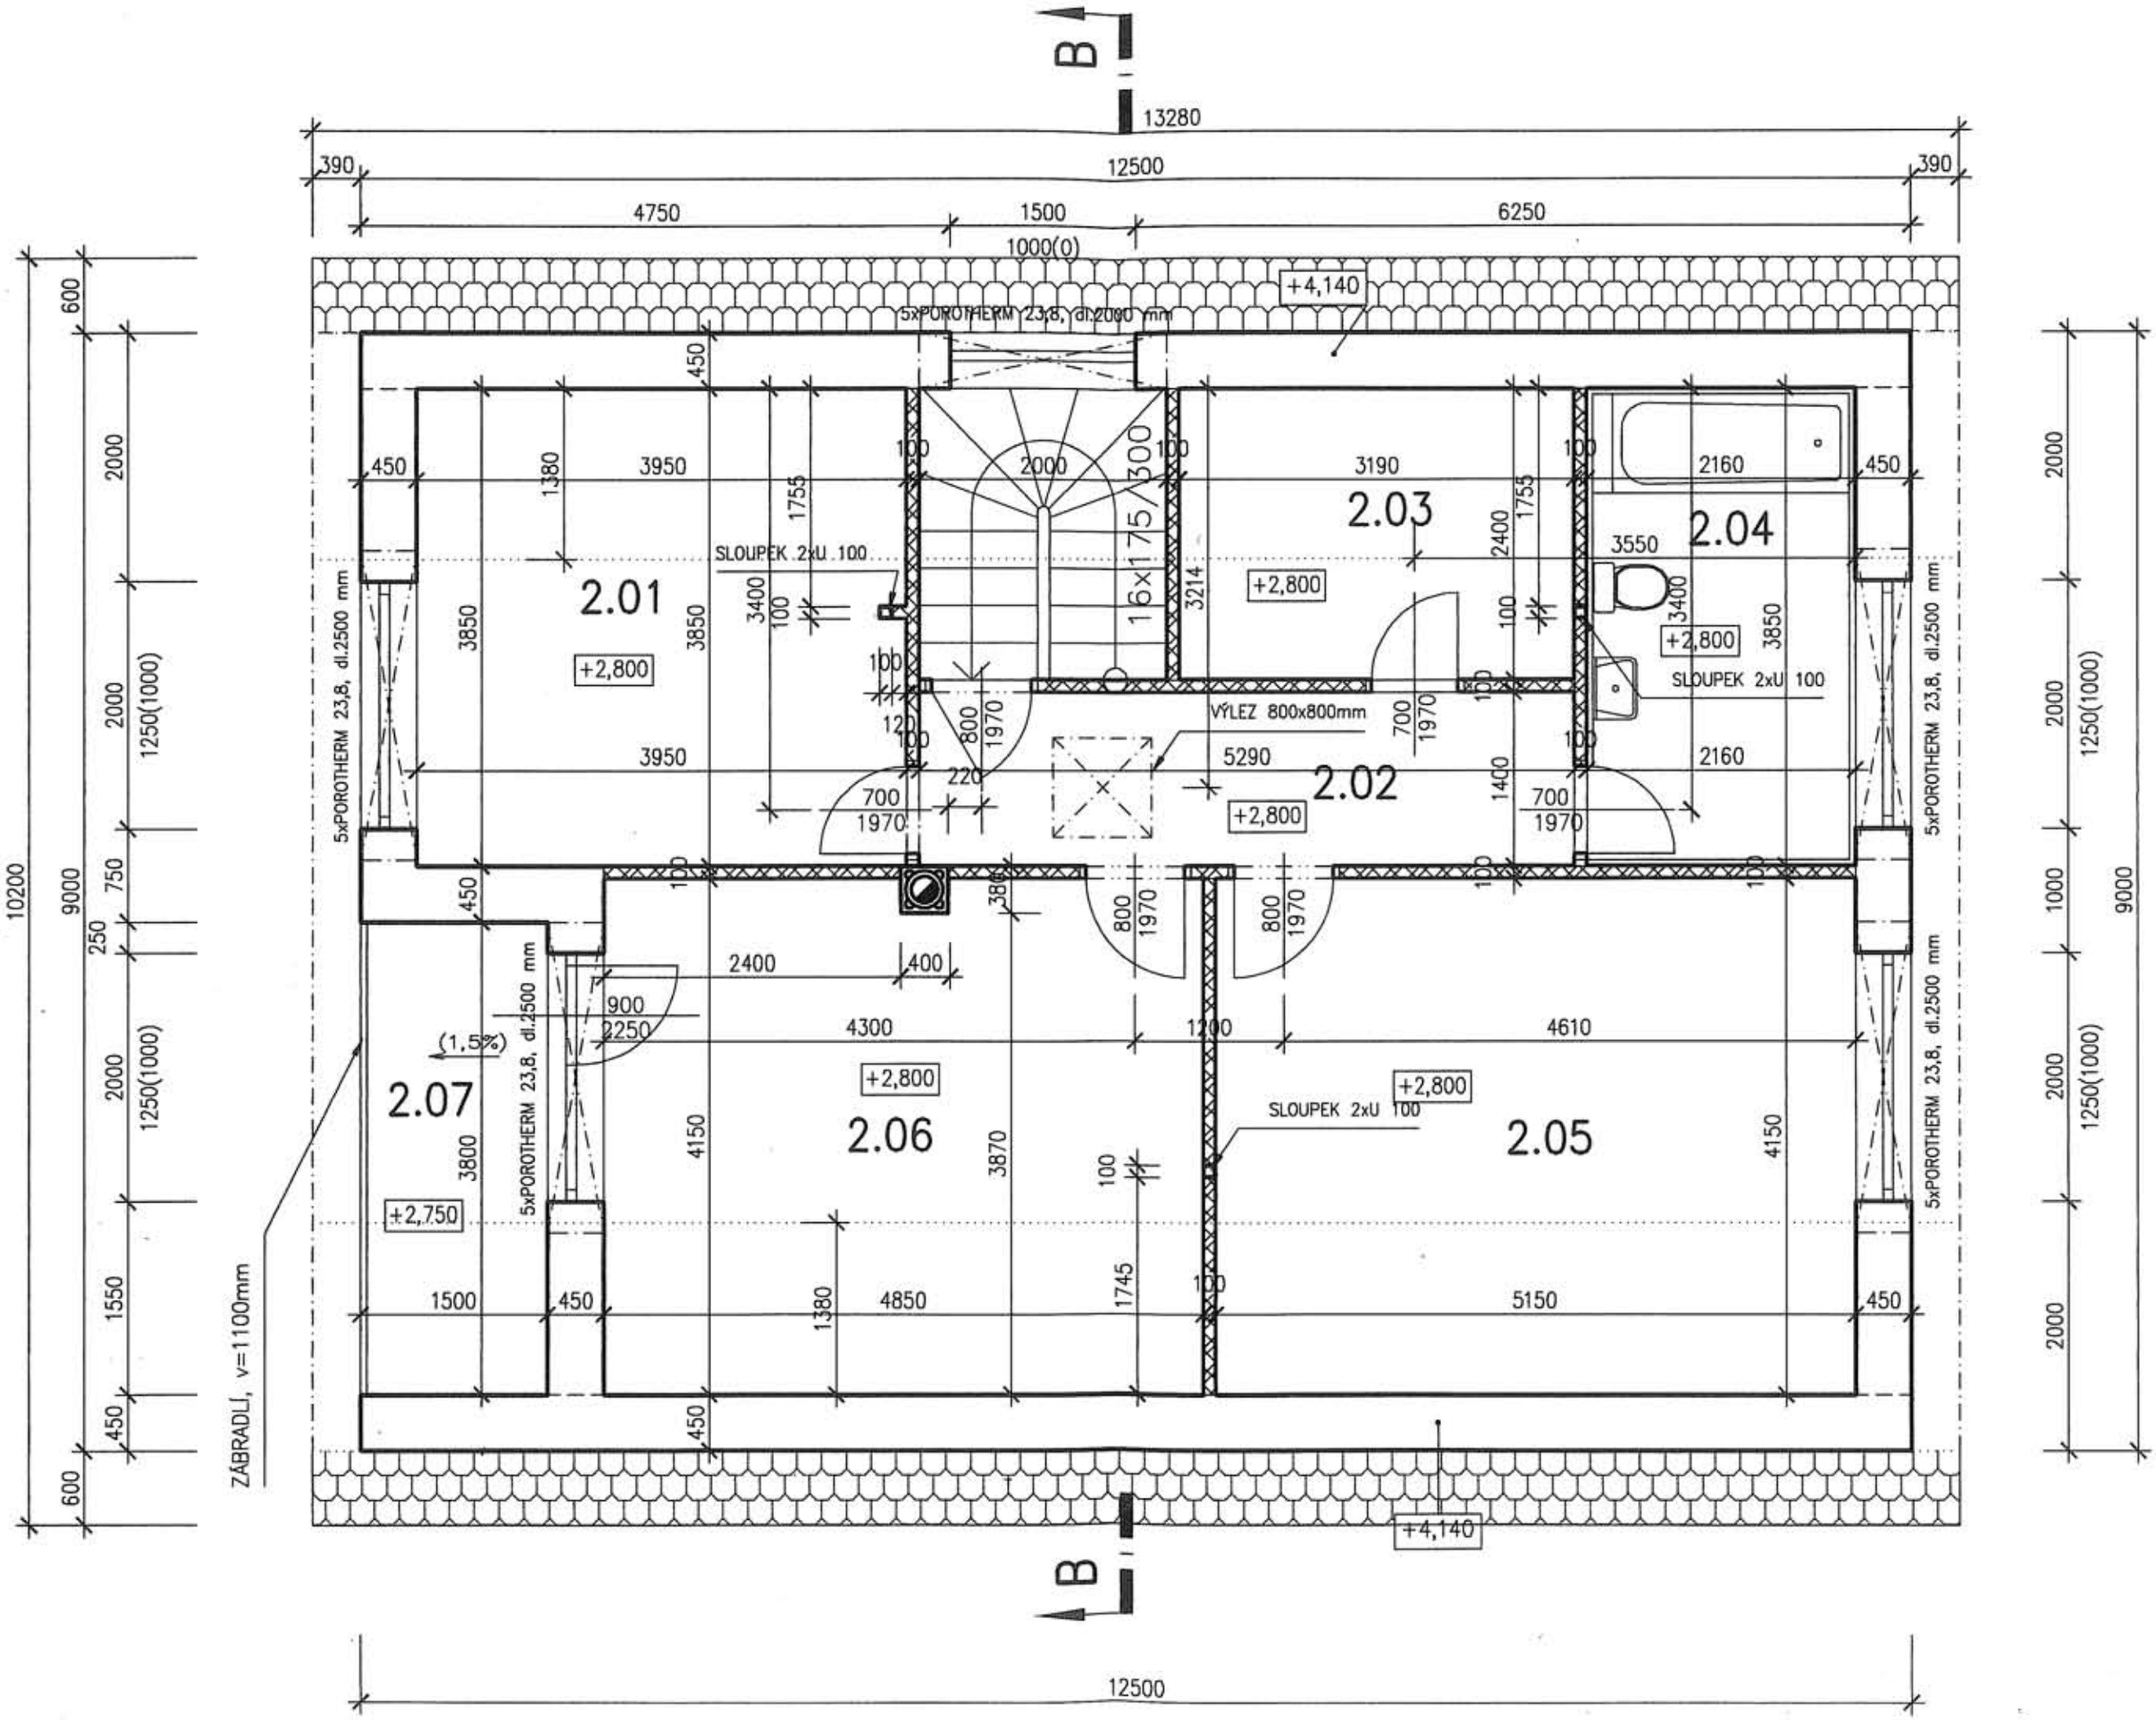
B
13280
390
12500
390
4750
1500
6250
1000(0)
+4,140
5xPOROTHERM 23,8, dl.2000 mm
2.01
2.02
2.03
2.04
2.05
2.06
2.07
+2,800
+2,750
SLOUPEK 2xU 100
VÝLEZ 800x800mm
16x175/300
5xPOROTHERM 23,8, dl.2500 mm
ZÁBRADLÍ, v=1100mm
(1,5%)
10200
9000
12500